


DETALLE 1


E7

- 1 VIGA DE ALMA LLENA DE SECCIÓN COMPUESTA.
50 cm x 30 cm
e = 2.5 cm
- 2 SISTEMA DE FACHADAS GRAPADAS
Soporte de ventanal con adaptador (spider)
Modelo 2V brazos
- 3 PANEL ACRISTALADO DE VIDRIO OSCURO
Ventana matizada
Paneles de 1.50 m x 2.50 m.
- 4 VIGA DE SECCIÓN COMPUESTA TIJERAL
50 cm x 20 cm
e = 2 cm
- 5 PLACA METÁLICA RIGIDIZADORA DE SECCIÓN COMPUESTA
e=2.5 cm
- 6 PLACA METÁLICA RIGIDIZADORA DE CONEXIÓN
e=2.5 cm
- 7 PERNO CONECTOR
Largo: 7 cm
Diámetro: 20 mm
- 8 PLACA METÁLICA SOLADADA A COLUMNA DE SECCIÓN COMPUESTA
e=2.5 cm
- 9 COLUMNA METÁLICA CIRCULAR HUECA
Diametro: 30 cm
e= 2.5 cm
- 10 LISTONES DE MADERA NOGAL
Perfil: 10 cm x 15 cm
Altura: 4.90 m
- 11 PERNO CONECTOR
Largo: 17 cm
Diámetro: 16 mm
- 12 PERFIL METÁLICO
5 cm x 6 cm
e= 10 mm
- 13 PERNO CONECTOR
Largo: 12 cm
Diámetro: 16 mm

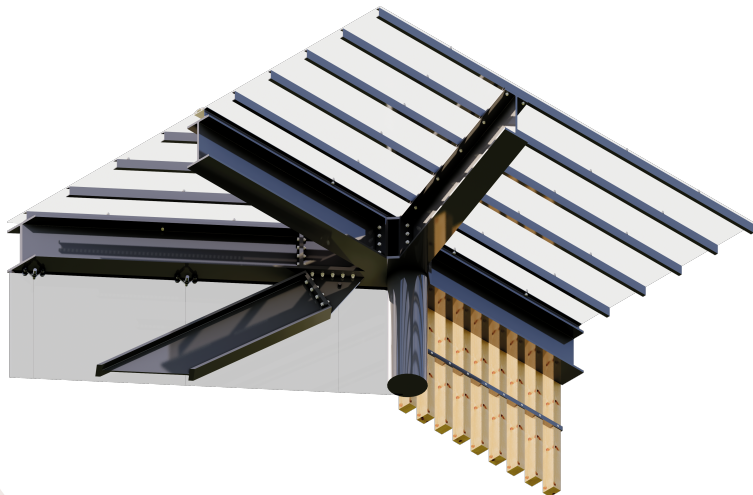

VISTA INTERIOR INFERIOR

- 14 PLACA METÁLICA SOLDADA A VIGA
15 cm x 25 cm
e = 1.5 cm
- 15 CORREA METÁLICA EN "C"
10 cm x 5 cm
Espaciado de 50 cm entre correas
- 16 PERNO CONECTOR
Largo: 4 cm
Diámetro: 12 mm
- 17 POLICARBONATO ALBEOLAR
Planchas de 3 m x 6 m
e= 10 mm
- 18 PERNO CONECTOR
Largo: 4 cm
Diámetro: 12 mm
- 19 PERFIL H CONECTOR
Centro vacio

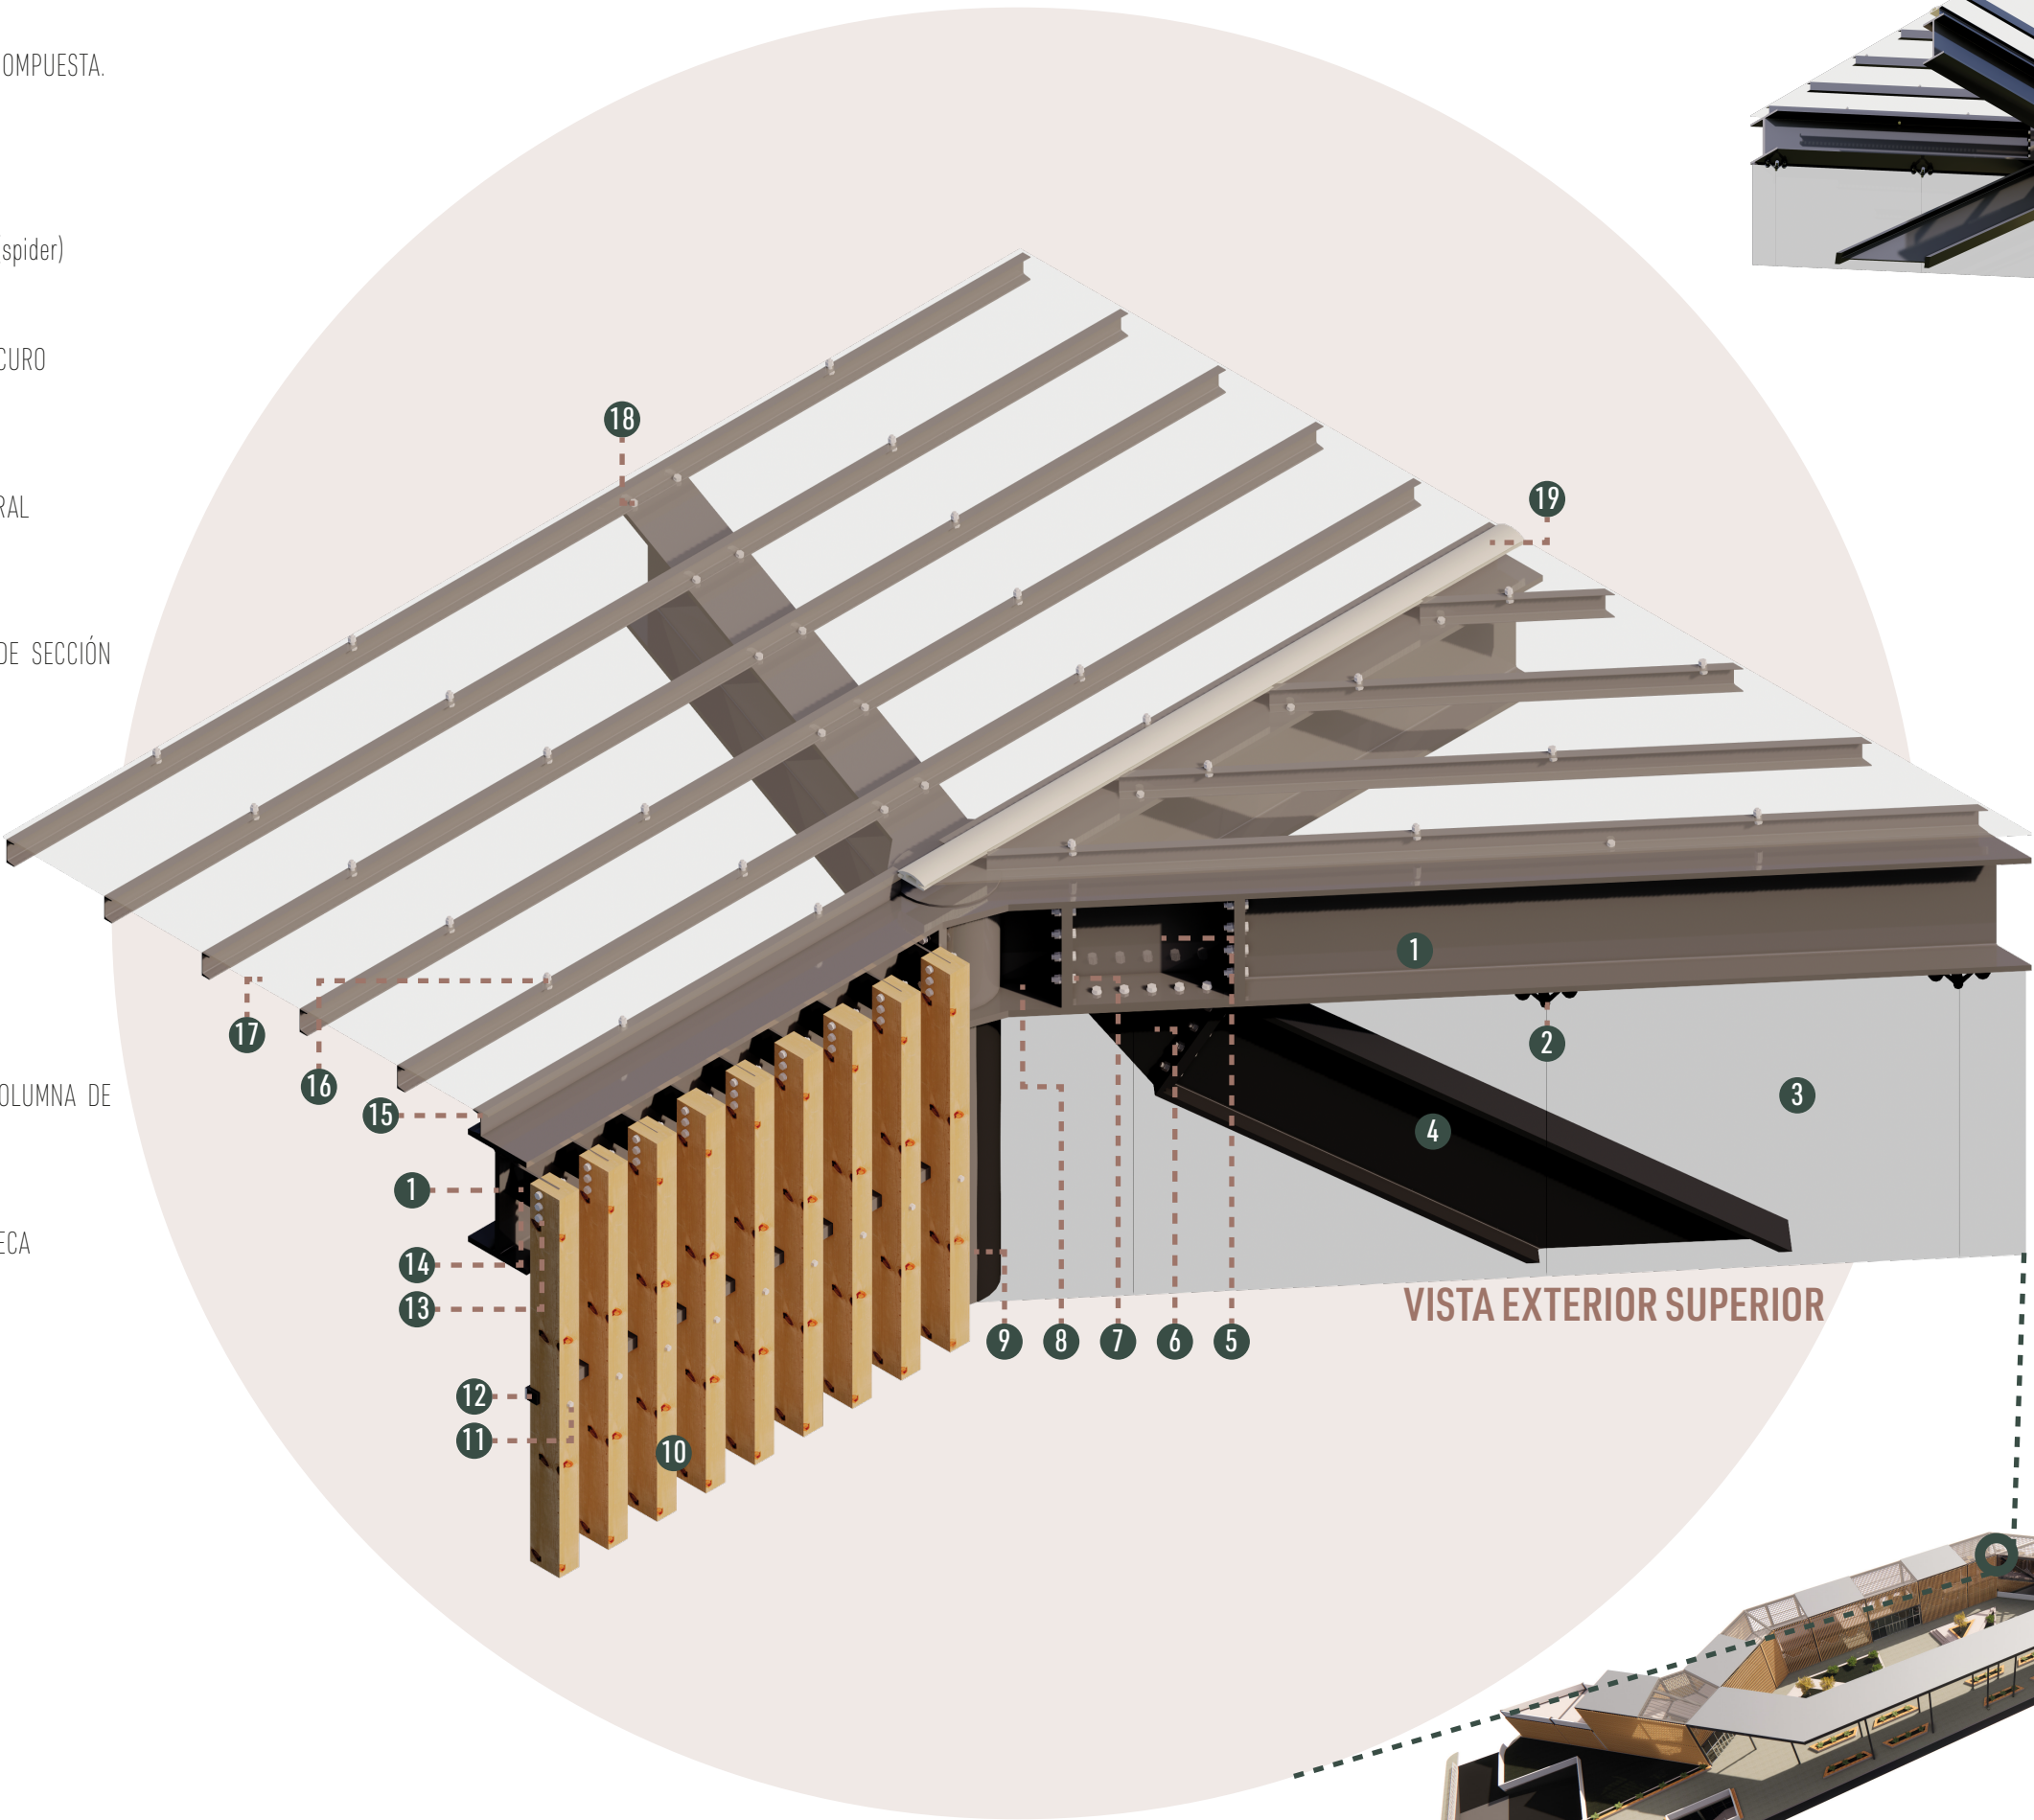

VISTA EXTERIOR SUPERIOR



UBICACIÓN EN PROYECTO


DETALLE 2

E7


UBICACIÓN EN PROYECTO



- 1** PERFIL METÁLICO
5 cm x 6 cm
e= 10 mm
- 2** PERNO CONECTOR
Largo: 17 cm
Diámetro: 16 mm
- 3** ARMADURA ESTRUCTURAL VIGA DE CONCRETO DE
1 m x 0.30 m
2-Ø3/8", 1@50, 10@125, Rsto@250 C/E
- 4** ARMADURA ESTRUCTURAL LOSA MACISA DE
CONCRETO DE 25 cm de espesor
Ø3/4" @ 250 (SUP. e INF.) en ambos sentidos
- 5** LISTONES DE MADERA NOGAL
Perfil: 10 cm x 15 cm
Altura: 4.80 m
- 6** PERNO CONECTOR
Largo: 12 cm
Diámetro: 16 mm
- 7** PERNO DE ANCLAJE
Largo: 15 cm
Diámetro: 16 mm
- 8** PLACA METÁLICA EN "T"
h= 15 cm, base: 10 cm x 10 cm
e= 10 mm
- 9** VIGA DE CONCRETO ARMADO
Perfil: 30 cm x 50 cm
- 10** PISO DE BLOQUES DE CONCRETO PARA ALTO
TRÁNSITO
30 cm x 10 cm; e= 5 cm
- 11** LOSA MACIZA DE CONCRETO ARMADO
e= 25 cm
- 12** COLUMNA DE CONCRETO ARMADO
Perfil: 30 cm x 40 cm
- 13** ARMADURA ESTRUCTURAL DE COLUMNA
4 Ø3/4"
1-Ø3/8": 1@50, 5@100, Rsto@250 C/E

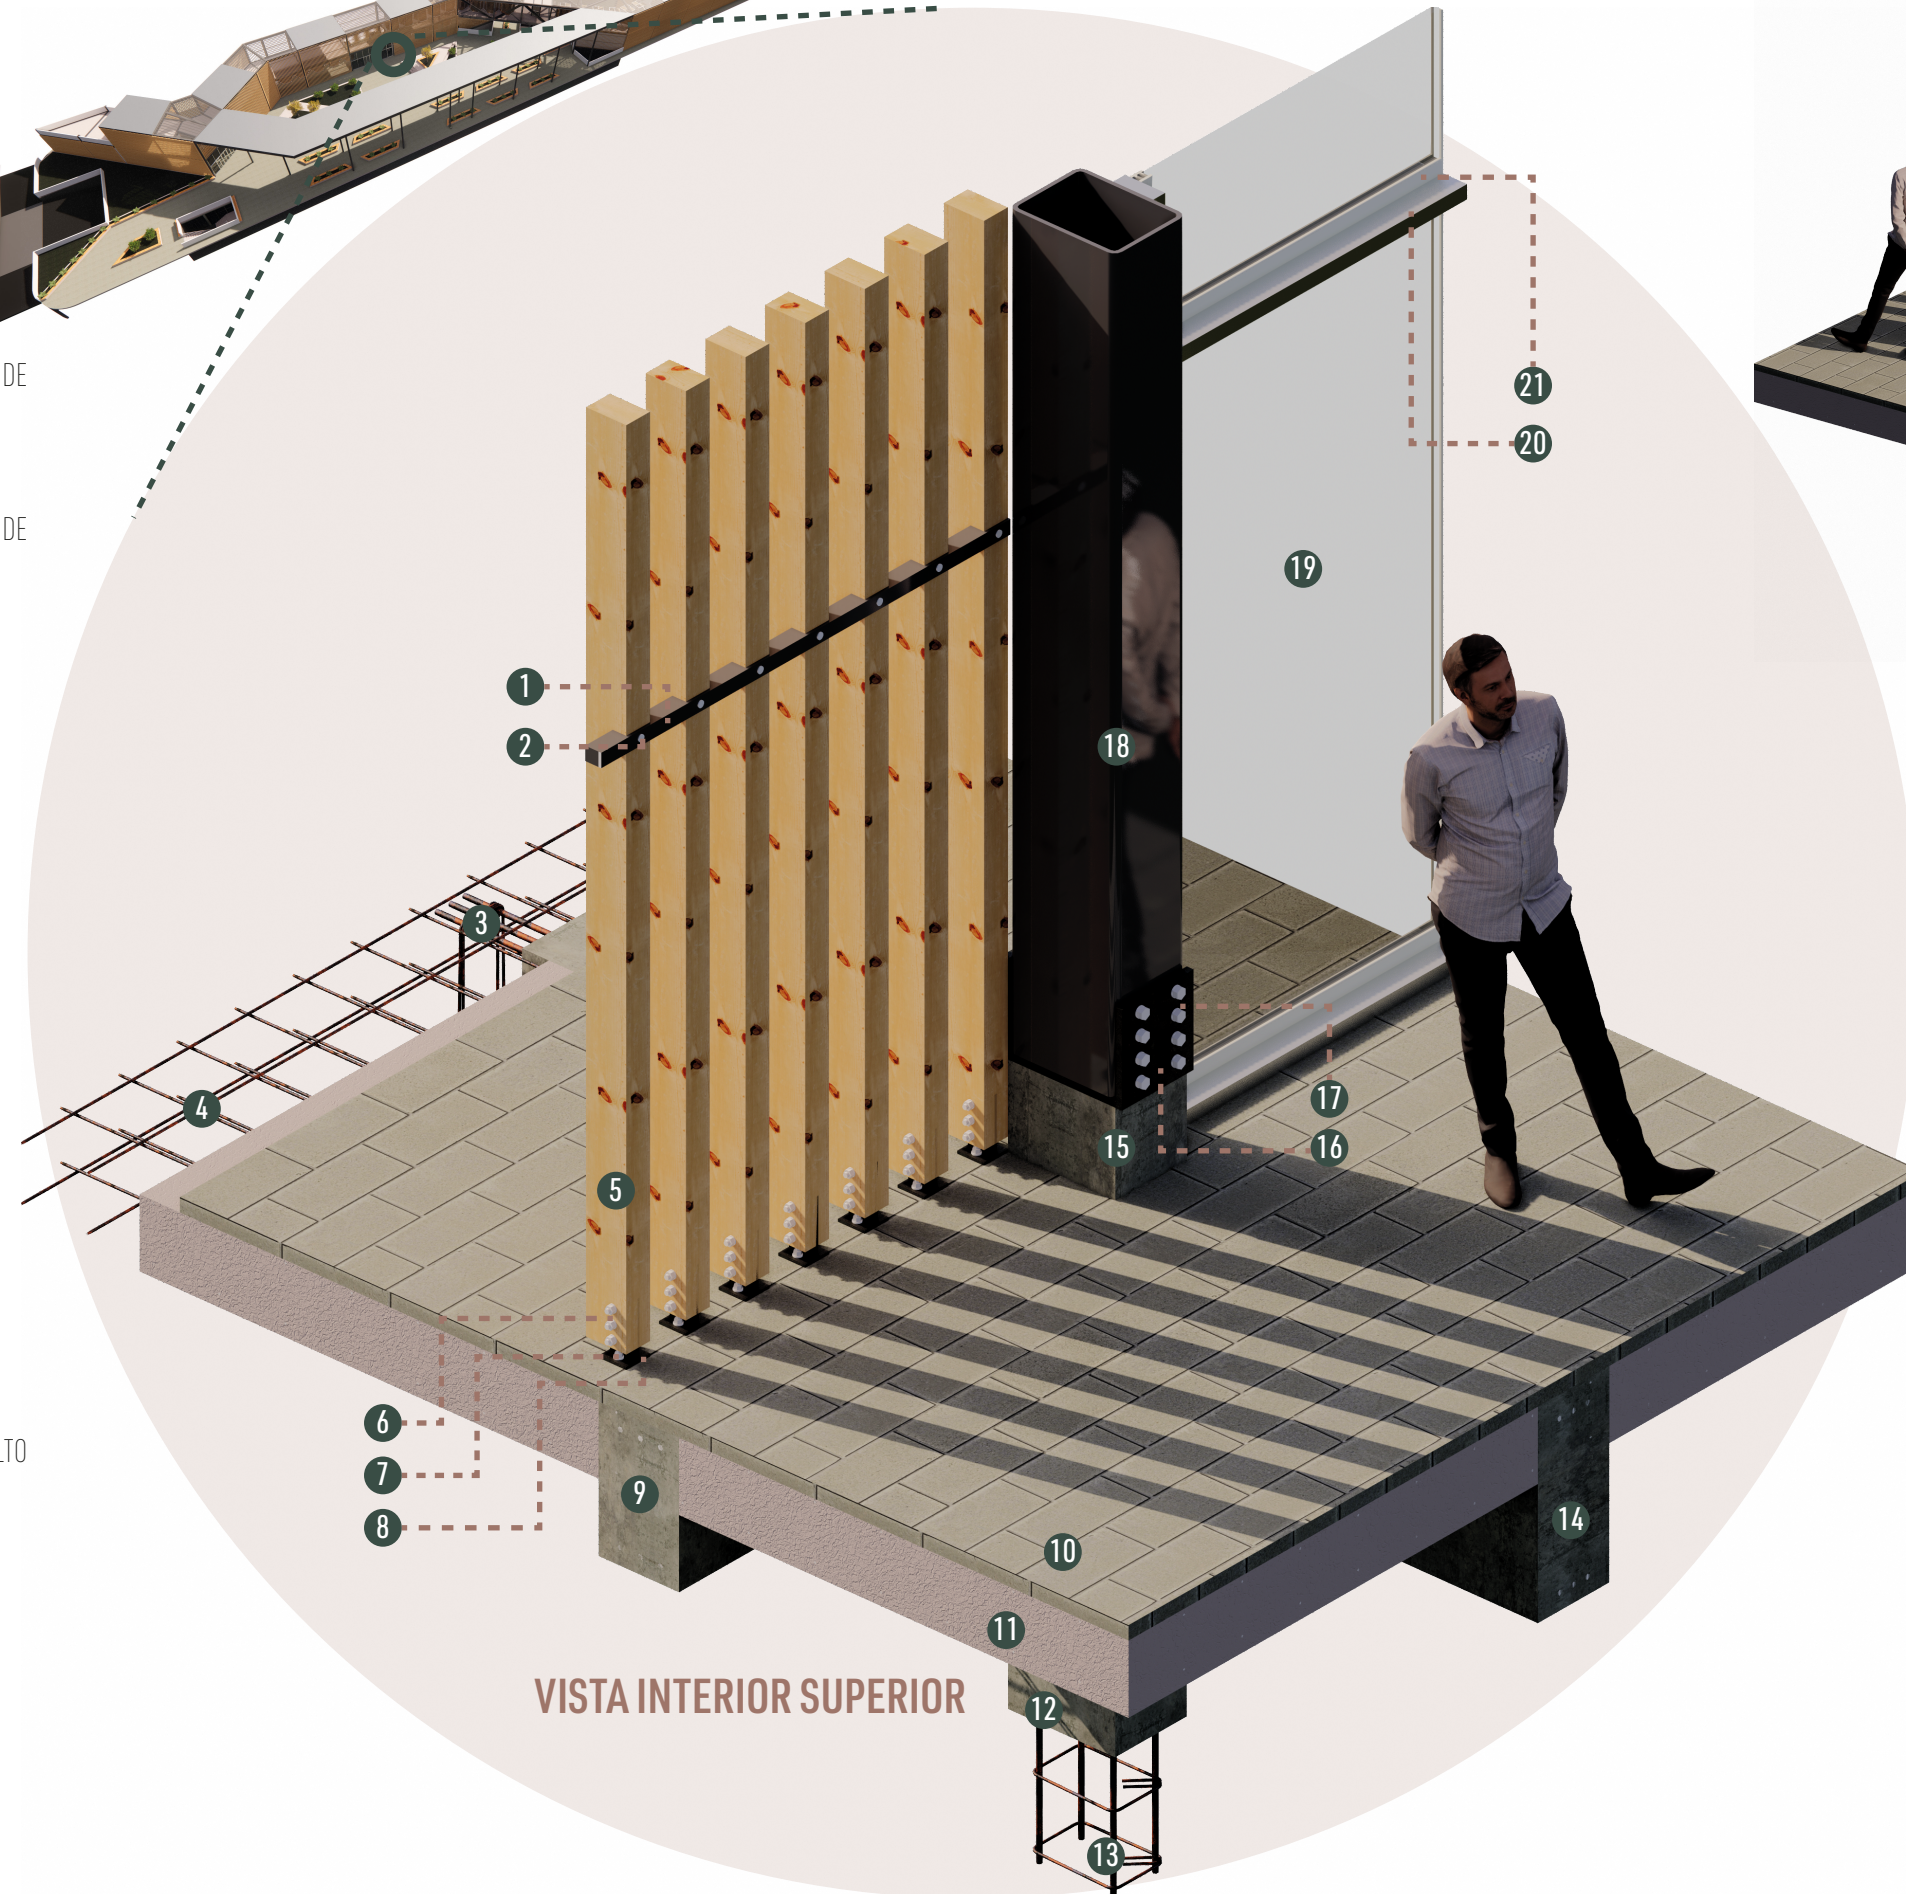

VISTA INTERIOR SUPERIOR

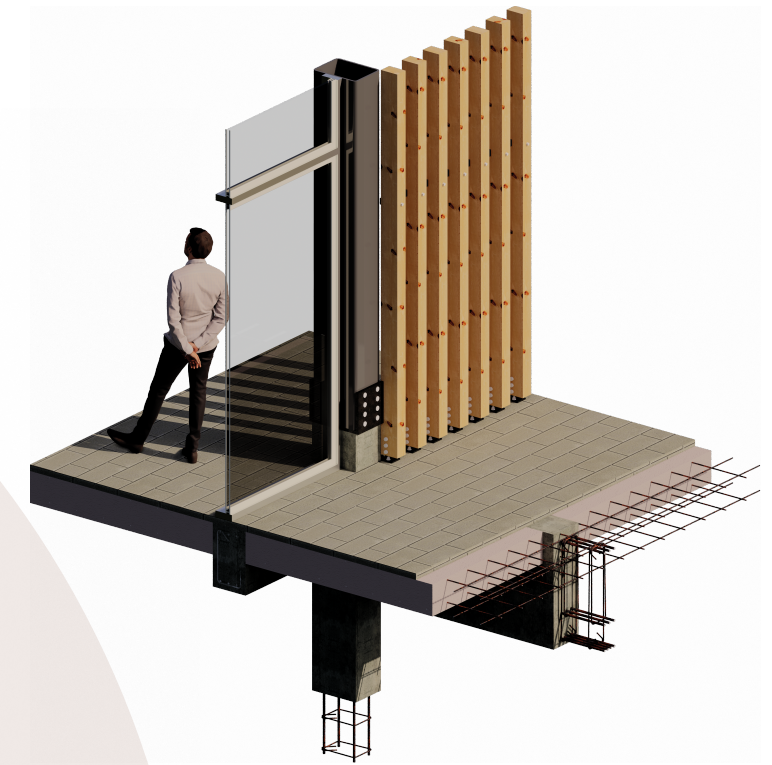

VISTA EXTERIOR SUPERIOR

- VIGA DE CONCRETO ARMADO
Perfil: 30 cm x 60 cm **14**
- PEDESTAL DE CONCRETO ARMADO - EXTENSIÓN
DE COLUMNA **15**
Perfil: 30 cm x 40 cm
- PLACA METÁLICA EN "U" ANCLADA A PEDESTAL
Base: 30 cm x 45 cm
Costados: 30 cm x 30 cm; e= 2.5 cm **16**
- PERNO CONECTOR **17**
Largo: 47 cm
Diámetro: 20 mm
- COLUMNA METÁLICA RECTANGULAR HUECA **18**
Dimensiones: 30 cm x 40 cm
e= 2.5 cm
- PANEL ACRISTALADO DE VIDRIO OSCURO **19**
Ventana matizada
Paneles de 2.00 m x 2.50 m.
- PERFIL DE ALUMINIO - MONTANTE EN SECO **20**
Perfil: 5 cm x 15 cm
e= 5mm
- PERFIL DE PVC MULTICAMARA CON BURNELE-
TES ADOSADOS **21**